


vyznačené plochy odvodnění

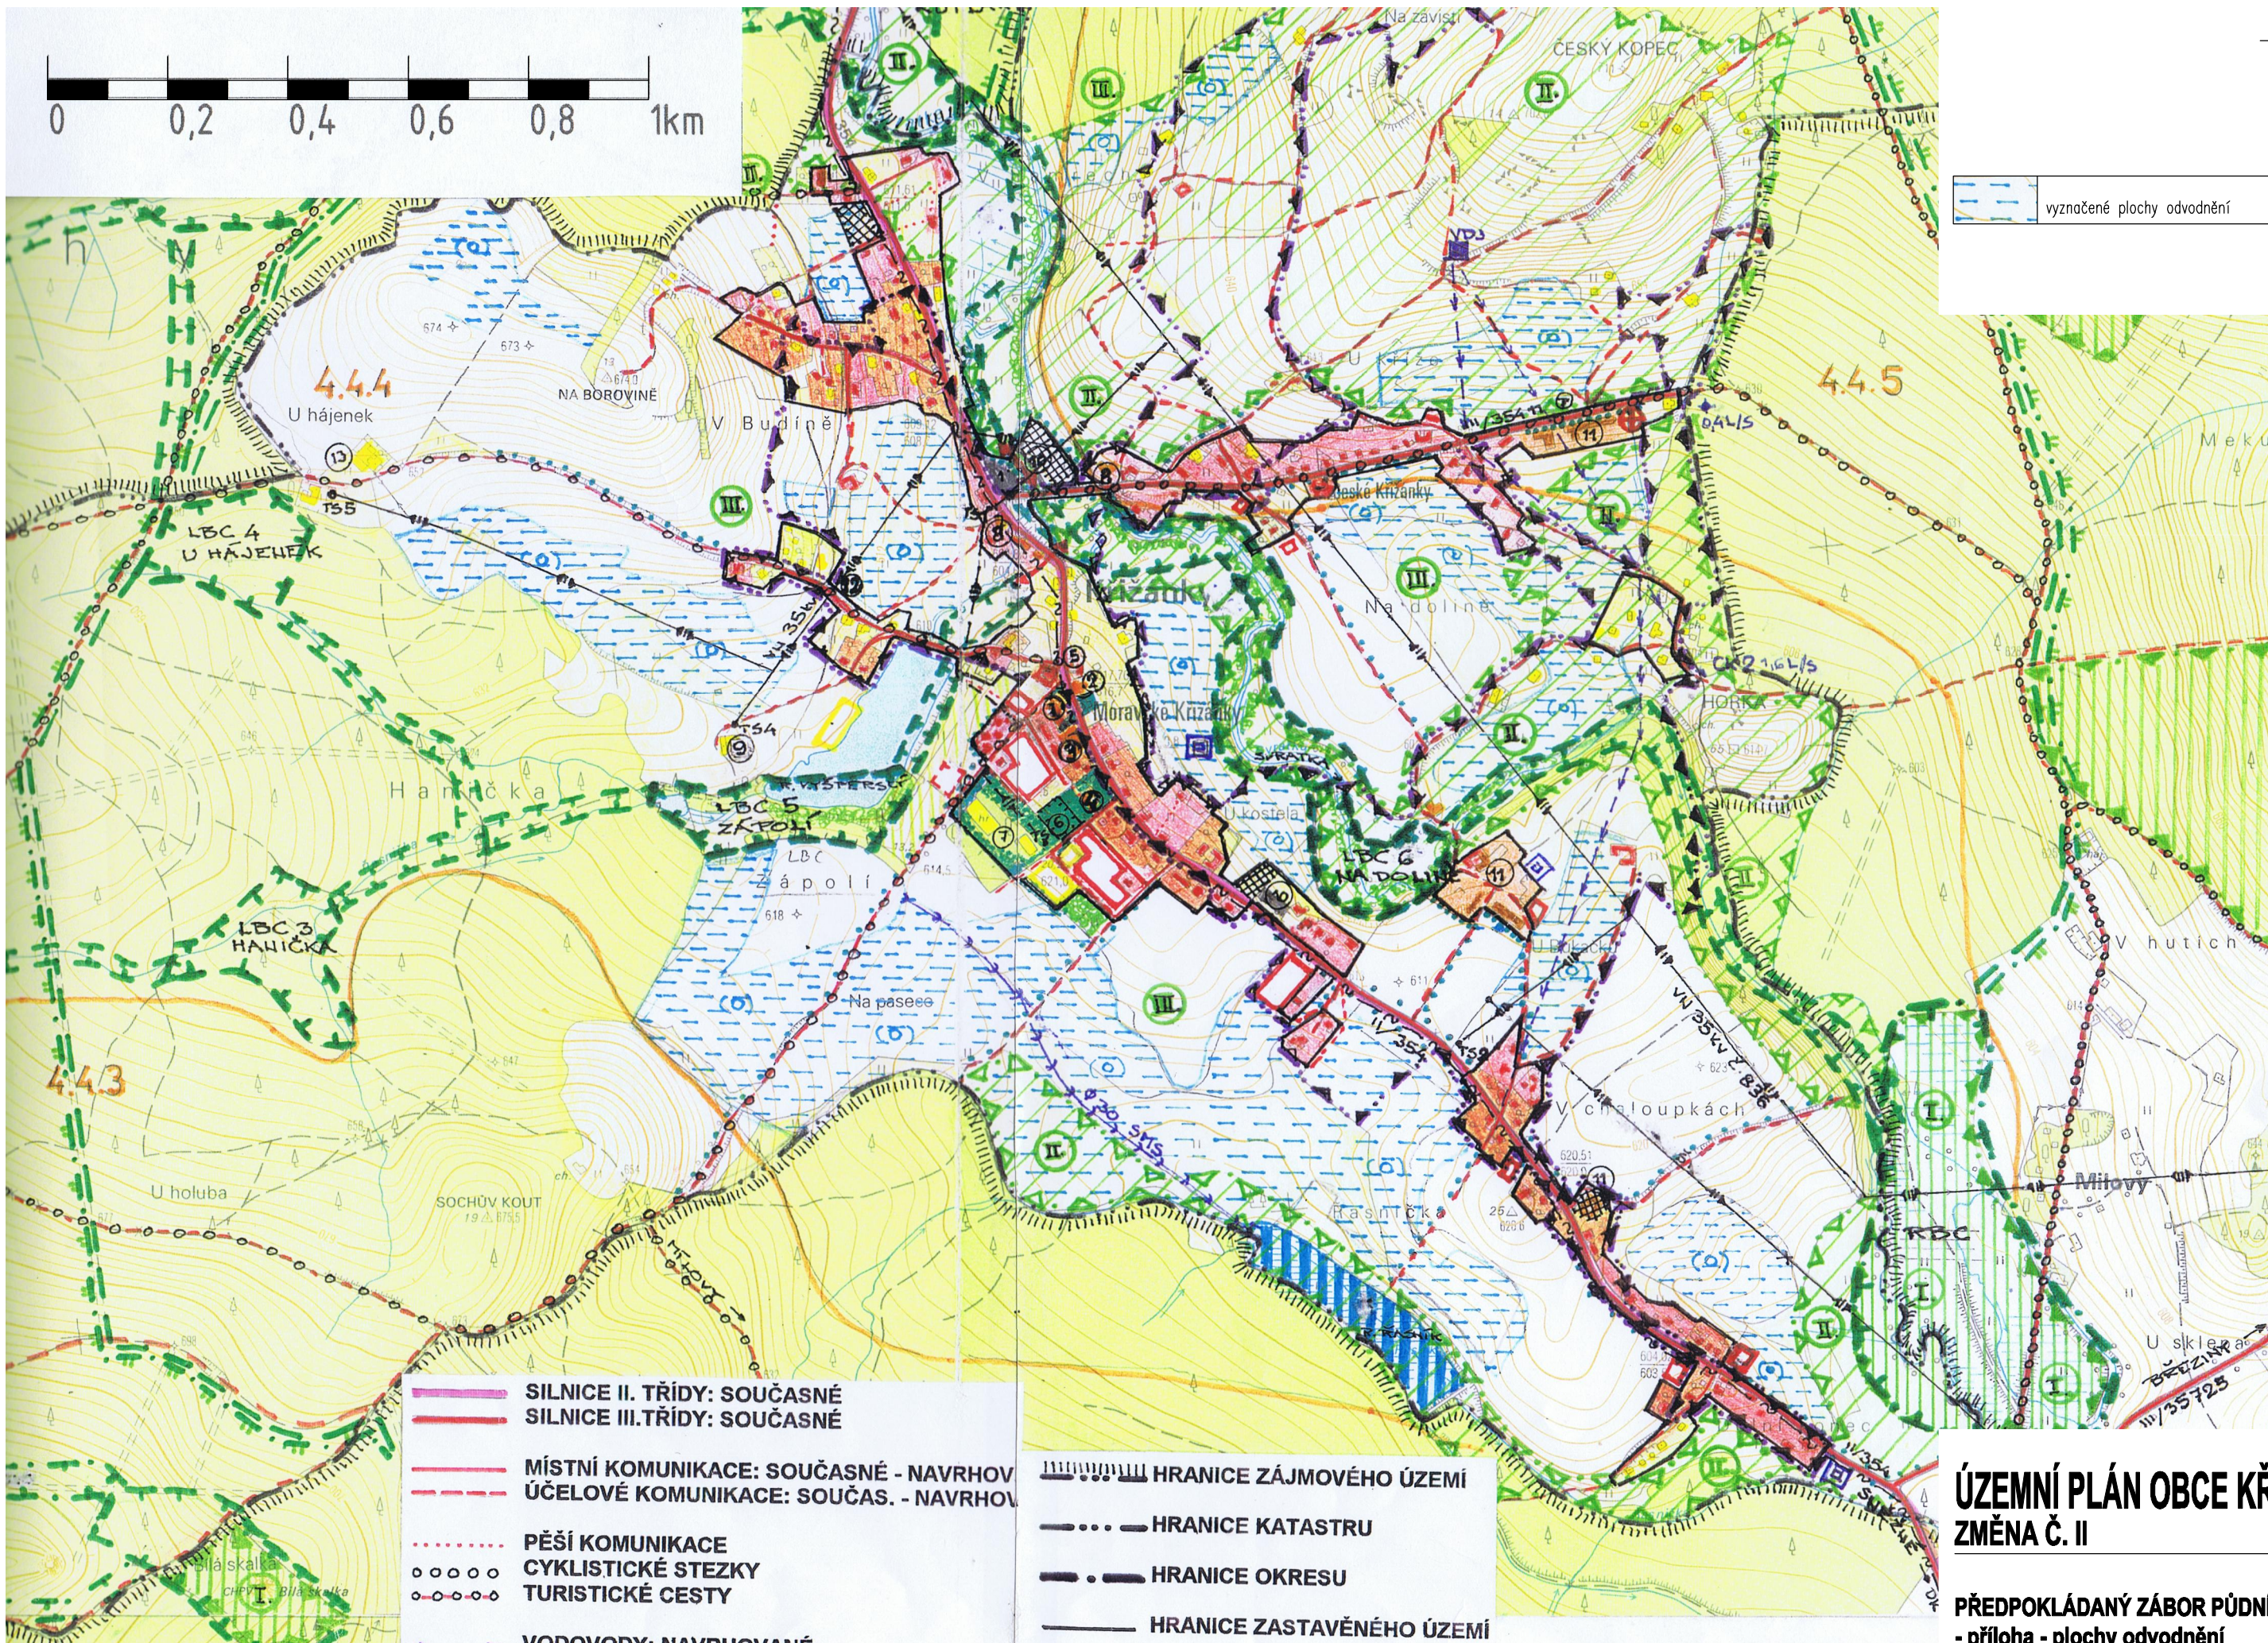

- SILNICE II. TŘÍDY: SOUČASNÉ
- SILNICE III. TŘÍDY: SOUČASNÉ
- - - MÍSTNÍ KOMUNIKACE: SOUČASNÉ - NAVRHOV
- - - ÚČELOVÉ KOMUNIKACE: SOUČAS. - NAVRHOV
- · · · · PĚŠÍ KOMUNIKACE
- ○ ○ ○ ○ CYKLISTICKÉ STEZKY
- ○ ○ ○ ○ TURISTICKÉ CESTY
- - - VODOVODY: NAVRHOVANÉ

- - - - - HRANICE ZÁJMOVÉHO ÚZEMÍ
- - - - - HRANICE KATASTRU
- · - · - HRANICE OKRESU
- - - - - HRANICE ZASTAVĚNÉHO ÚZEMÍ

ÚZEMNÍ PLÁN OBCE KŘÍŽÁNKY ZMĚNA Č. II

PŘEDPOKLÁDANÝ ZÁBOR PŮDNÍHO FONDU
- příloha - plochy odvodnění
MĚŘÍTKO : 1:10000 OZN. VÝKRESU : 4.000