

# ÚZEMNÍ PLÁN


# OBCE KŘIŽÁNKY



- PLOCHY BYDLENÍ SOUČASNÉ - NAVRHOVANÉ VÝHLED
- PLOCHY S OBJEKTY REKREACE
- PLOCHY OBČANSKÉ VYBAVENOSTI SOUČASNÉ - NAVRHOVANÉ
- PLOCHY VÝROBY A VÝROBNÍCH SLUŽEB SOUČASNÉ - NAVRHOVANÉ
- PLOCHY ZEMĚDĚLSKÝCH PROVOZOVEN SOUČASNÉ - NAVRHOVANÉ
- PLOCHY PRO TĚLOVÝCHOVU A SPORT SOUČASNÉ - NAVRHOVANÉ
- PLOCHY LESŮ A VEŘEJNÉ ZELENE SOUČASNÉ - NAVRHOVANÉ
- PLOCHY LUK A PASTVIN SOUČASNÉ - NAVRHOVANÉ
- PLOCHY ORNÉ PŮDY
- ROZPTÝLENÁ ZELEN V KRAJINĚ
- VODNÍ PLOCHY A TOKY SOUČASNÉ - NAVRHOVANÉ
- ODVODŇOVANÉ ÚZEMÍ - SOUČASNÉ

- 4.4.4 HRANICE BIOCHORY OZNAČENÍ BIOCHORY
- BIKORIDOR REGIONÁLNÍ
- BIOCENTRUM LOKÁLNÍ
- BIKORIDOR LOKÁLNÍ FUNKČNÍ - NAVRŽENÝ SMĚRNĚ

**SCHVALOVACÍ DOLOŽKA**  
 Schvalovací orgán: obecní zastupitelstvo Křižánky  
 datum schválení a číslo usnesení: 18.01.2001 z. 1/01  
 jméno, funkce a podpis oprávněné osoby: JAN VÍTEK starosta obce  
 Pořizovatel: Okresní úřad Žďár nad Sázavou, referát regionálního rozvoje  
 jméno, funkce a podpis oprávněné osoby: ING. ARCH. VLASTA ŠILHAVÁ  
 Zhotovitel: Atelier územního plánování a architektury  
 Ing. arch. Vlasta Šilhavá  
 Datum a číslo jednací stanoviska nadřízeného orgánu ÚP: zj. MTK-1274/00 ze dne 20.12.2000

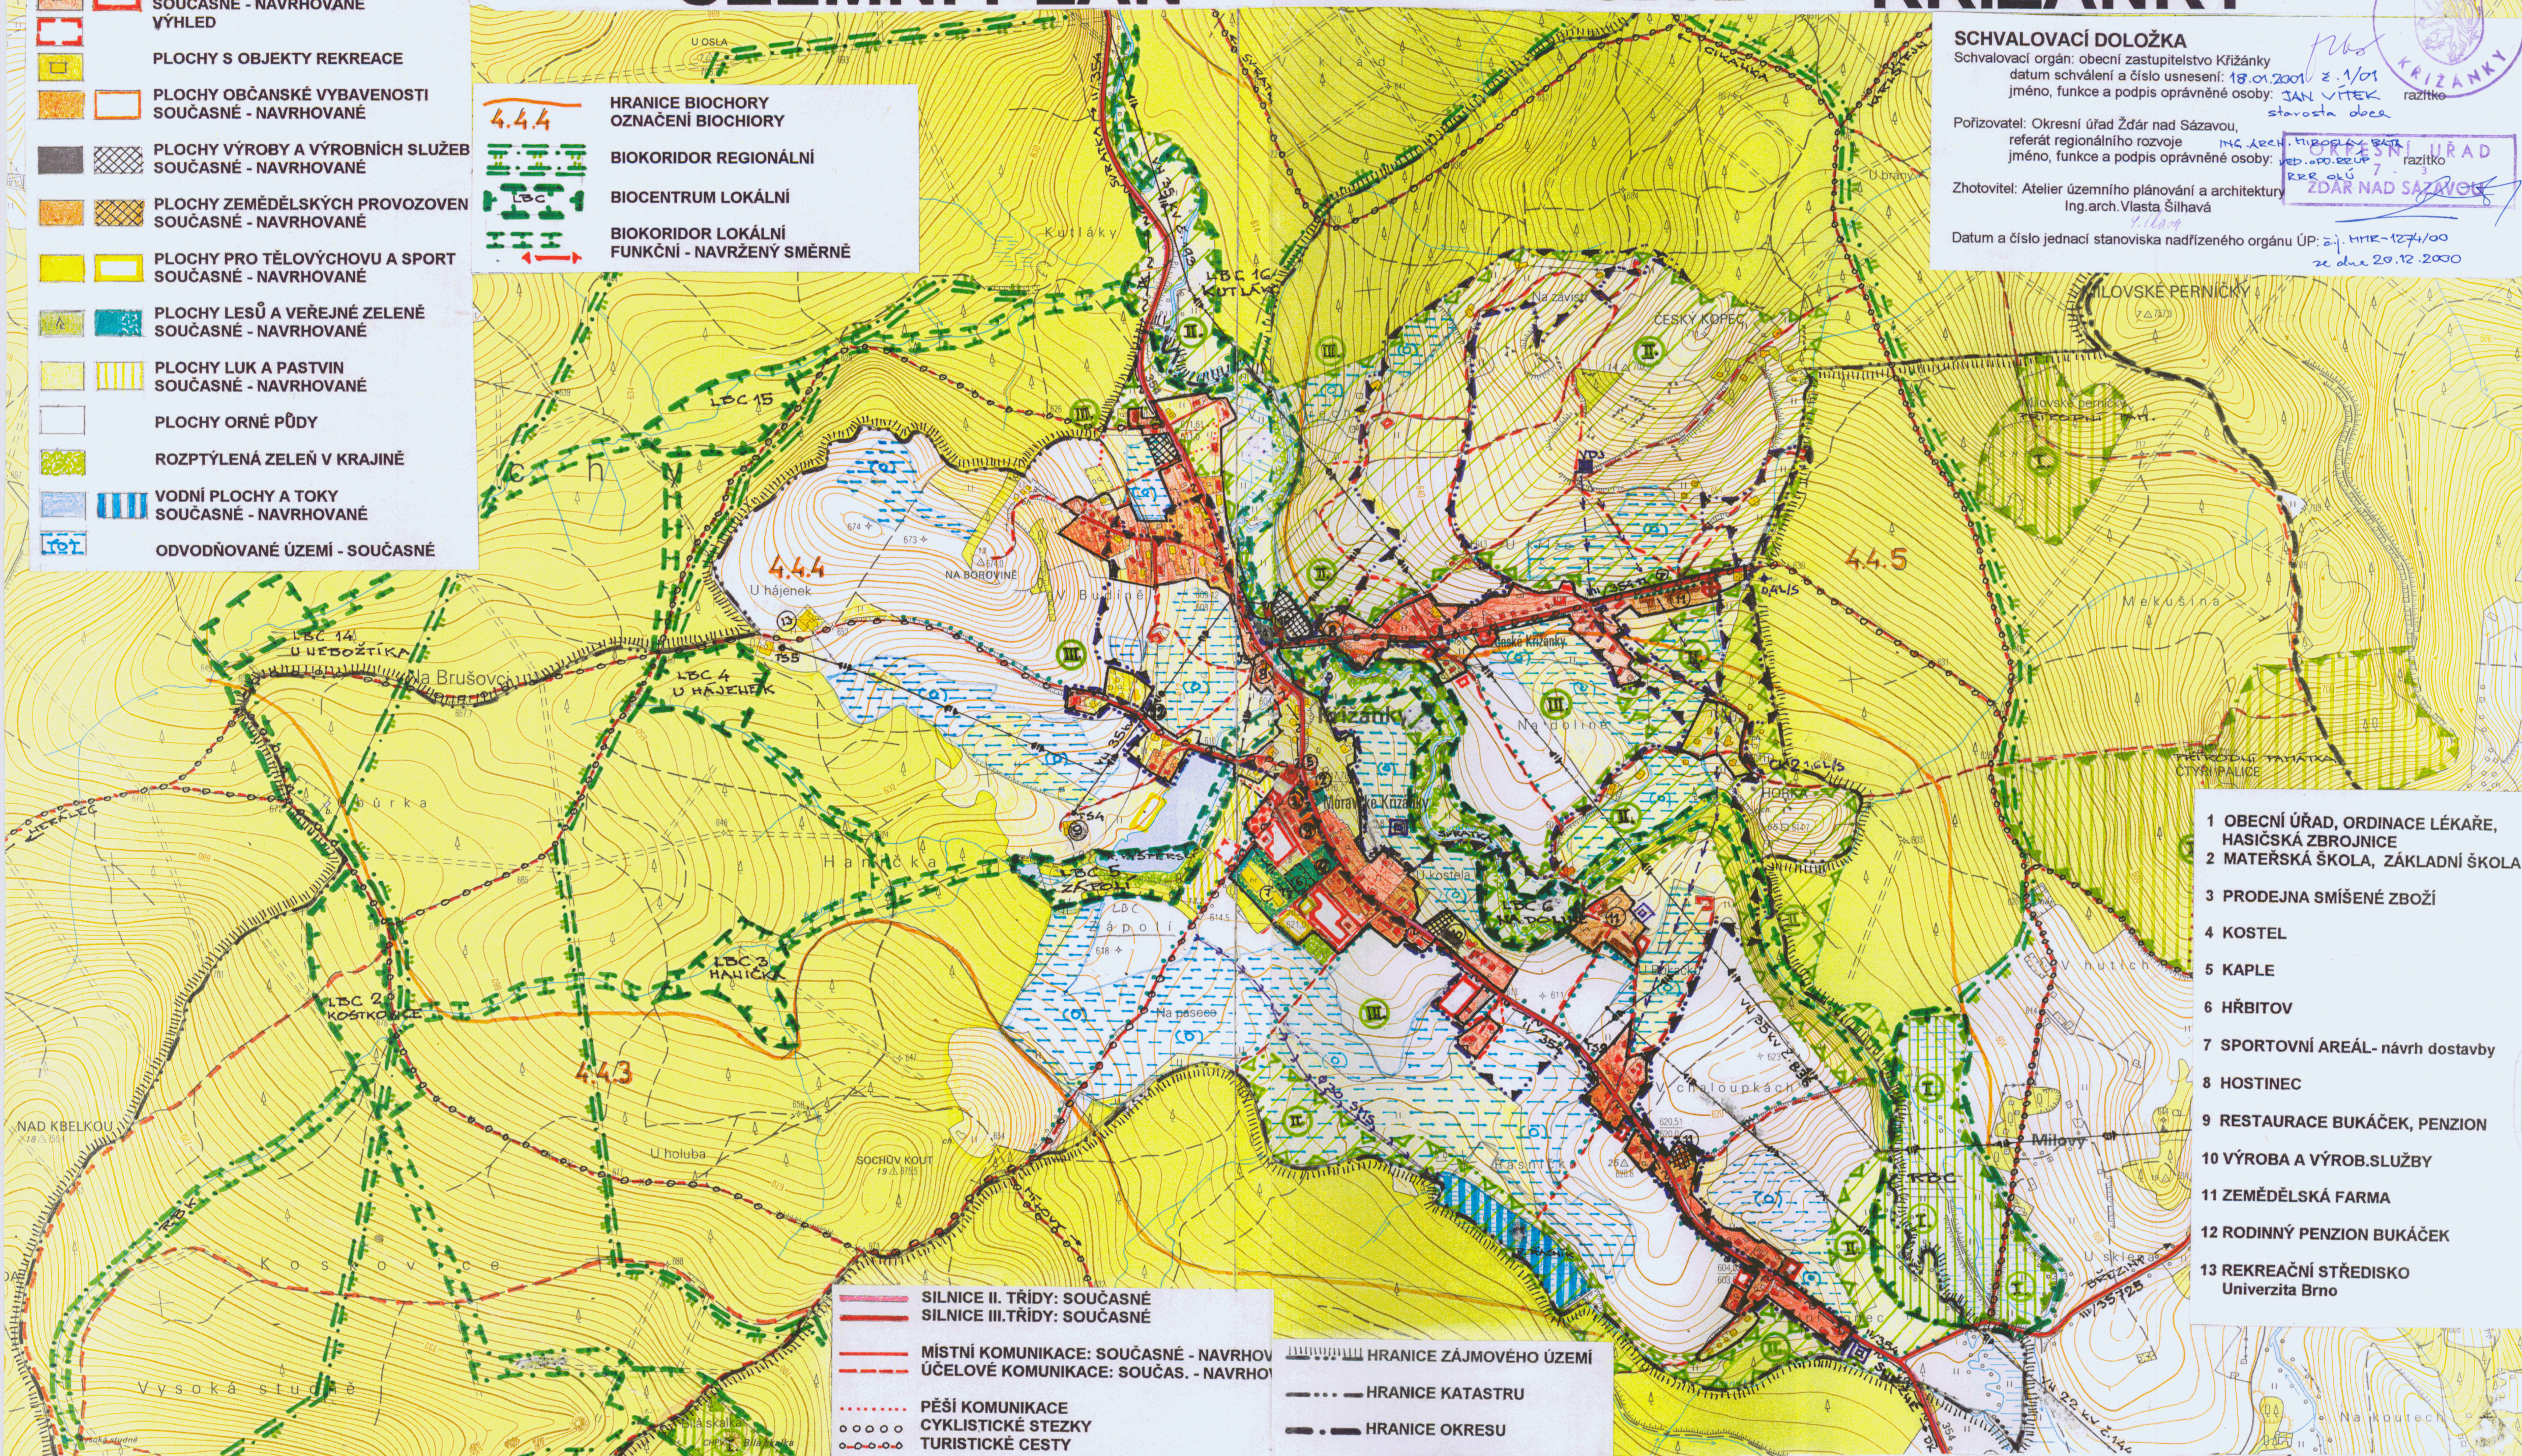

- 1 OBECNÍ ÚŘAD, ORDINACE LÉKAŘE, HASIČSKÁ ZBRJONICE
- 2 MATEŘSKÁ ŠKOLA, ZÁKLADNÍ ŠKOLA
- 3 PRODEJNA SMÍŠENÉ ZBOŽÍ
- 4 KOSTEL
- 5 KAPLE
- 6 HRBITOV
- 7 SPORTOVNÍ AREÁL- návrh dostavby
- 8 HOSTINEC
- 9 RESTAURACE BUKÁČEK, PENZION
- 10 VÝROBA A VÝROB.SLUŽBY
- 11 ZEMĚDĚLSKÁ FARMA
- 12 RODINNÝ PENZION BUKÁČEK
- 13 REKREAČNÍ STŘEDISKO Univerzita Brno

- SILNICE II. TRÍDY: SOUČASNÉ
- SILNICE III.TRÍDY: SOUČASNÉ
- MÍSTNÍ KOMUNIKACE: SOUČASNÉ - NAVRHOV
- ÚČELOVÉ KOMUNIKACE: SOUČAS. - NAVRHOV
- PĚŠÍ KOMUNIKACE
- CYKLISTICKÉ STEZKY
- TURISTICKÉ CESTY
- VODOVODY: NAVRHOVANÉ
- ELEKTROVODY: SOUČASNÉ - NAVRHOVANÉ
- DÁLKOVÉ KABELY: SOUČASNÉ
- ZDROJ PODZEMNÍ VODY - STUDNA, VRT
- VODOJEM - NÁVRH
- ČISTÍRNA ODPADNÍCH VOD - NÁVRH
- TRANSFORMOVNA

- HRANICE ZÁJMOVÉHO ÚZEMÍ
- HRANICE KATASTRU
- HRANICE OKRESU
- HRANICE ZASTAVĚNÉHO ÚZEMÍ
- HRANICE PAMÁTKOVÉ ZÓNY
- CHRÁNĚNÁ KRAJINNÁ OBLAST: ÚZEMÍ V I. ZÓNĚ
- ÚZEMÍ V II.ZÓNĚ
- ÚZEMÍ V III.ZÓNĚ
- ALEJE - STROMOŘADÍ
- ZDROJ ZNEČIŠTĚNÍ VODY - HYGIENICKÁ ZÁVADA

## zájmové území a širší vztahy

**ATELIER ÚZEMNÍHO PLÁNOVÁNÍ A ARCHITEKTURY**  
 ING.ARCH.VLASTA ŠILHAVÁ zodp.proj. projektant techn.kontrola datum IX. 2000  
 ŠTOMPIL 22, 624 00 BRNO ING.ŠILHAVÁ ING.ŠILHAVÁ zak.č. 6/2000  
 měř. 1:10000  
 objednatel: OBEC KŘIŽÁNKY  
 pořizovatel: OKRESNÍ ÚŘAD ŽĎÁR nad Sázavou, referát regionálního rozvoje